


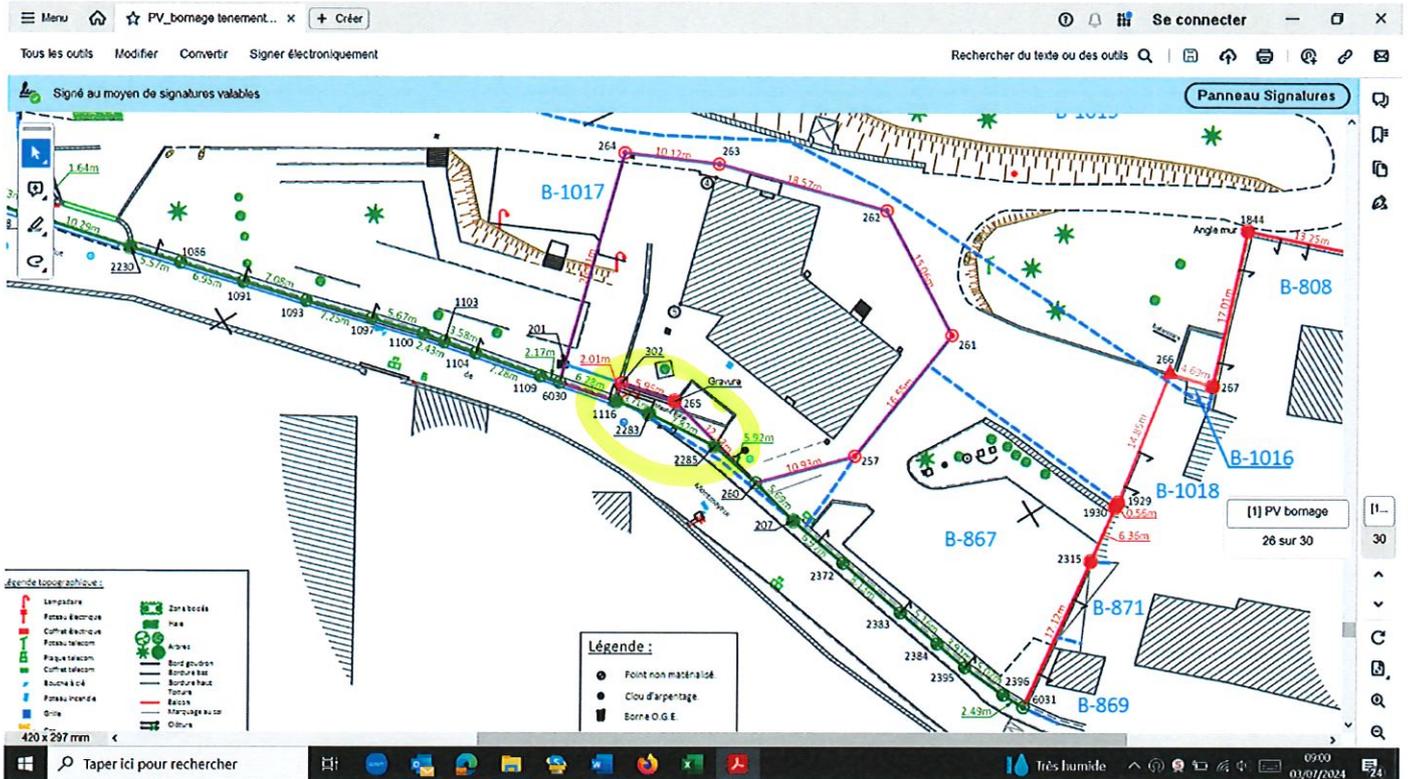

ANNEXE RAPPORT N°12 – REGULARISATIONS FONCIERES AU DOMAINE DU CASTELET

Localisation du tènement à céder à la commune de Villard Sallet



Localisation du tènement à céder à la SCI DELVAL

