

**Département de la Savoie**  
**Communauté de communes Cœur de Savoie**

**Etude :**  
**Schéma directeur de l'assainissement collectif**

**Plan :**  
**Projet du zonage d'assainissement Commune de Coise - Saint Jean Pied Gauthier Plan 1**

**Maître d'ouvrage :**  
  
**COEUR+SAVOIE**  
 Communauté de communes  
 Place Albert Serrat  
 BP 4020  
 73000 Morillon cedex  
 Tel : 04 79 84 28 27

**Bureau d'études :**  
  
**SCERCL**  
 240 chemin des Verres  
 73 200 Albertville  
 Tel : 04 79 31 66 66  
 Email : scercl@coeurdsavoie.fr


**Légende :**  
**Zonage assainissement**  
 Collectif actuel  
 Collectif futur  
 Non collectif

N

0 50 100 150 200 250 m

**Echelle :**  
 1/5000  
**Fond :**  
 Coisette  
**Source :**  
 Cadastre  
**Dossier :**  
 C-28-05

Suivi :		Client :		Réalisation :		Vérification :	
Phase	Version	Date	Client	Réalisation	Verif	Réalisation	Vérification
1	1	07/2024	Création				
2	2	09/2024	Correction suite CCGS				
3	3	10/2024	Correction suite CCGS				
4	4	10/2024	Version définitive				

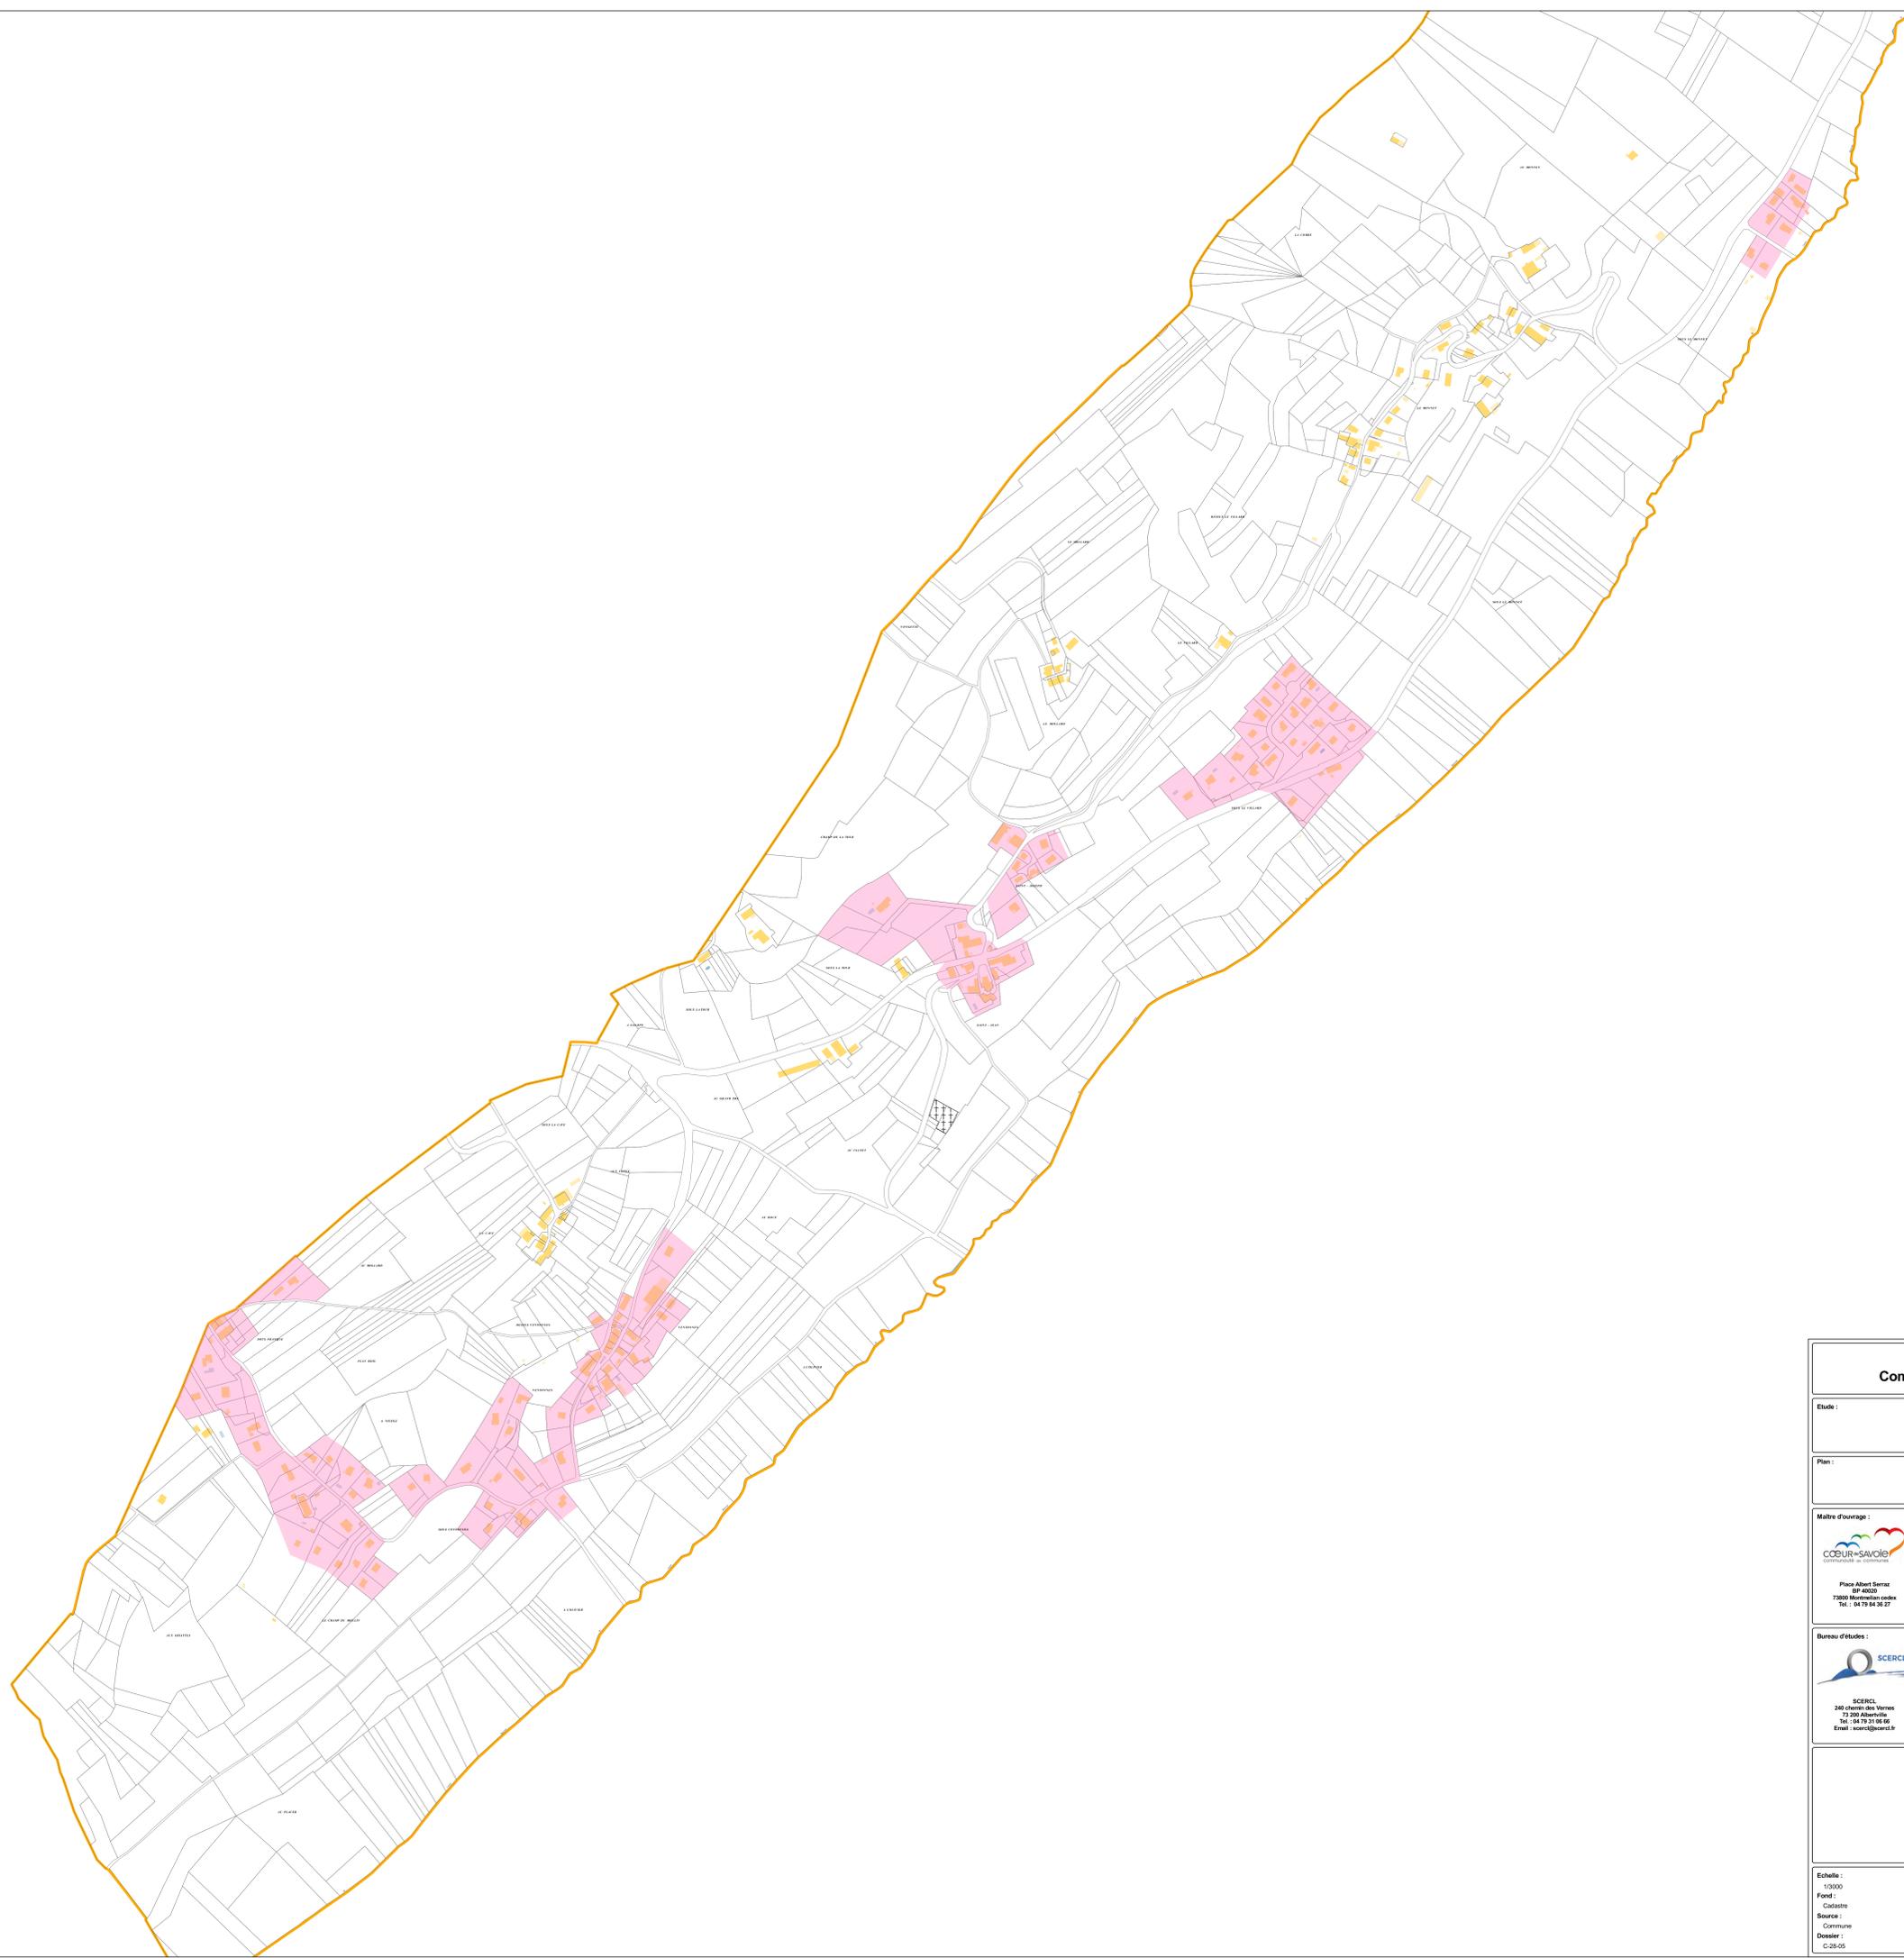

**Département de la Savoie**  
**Communauté de communes Cœur de Savoie**

**Etude :**  
**Schéma directeur de l'assainissement collectif**

**Plan :**  
**Projet du zonage d'assainissement Commune de Coise - Saint Jean Pied Gauthier Plan 2**

**Maître d'ouvrage :**



Place Albert Serres  
 BP 4020  
 73000 Morillon cedex  
 Tel. : 04 79 64 28 27

**Bureau d'études :**



SCERCL  
 240 chemin des Verres  
 73 200 Albertville  
 Tel. : 04 79 31 66 66  
 Email : scercl@coeur.fr

**Légende :**

**Zonage assainissement**

- Collectif actuel
- Collectif futur
- Non collectif





0 50 100 150 200 250 m

**Echelle :**  
1/5000

**Fond :**  
Cadastré

**Source :**  
Cadastré

**Dossier :**  
C-28-05

**Suivi :**

Phase	Version	Date	Clé	Réalisation	Vérification
1	1	07/2024	Création	NJ	KW
2	2	09/2024	Connecteurs suite CCCS	KW	KW
3	3	10/2024	Connecteurs suite CCCS	KW	KW
4	4	10/2024	Version définitive	KW	KW


Etude :  
**Schéma directeur de l'assainissement collectif**

Plan :  
**Projet du zonage d'assainissement  
Commune de Cruet  
Plan d'ensemble**

Maître d'ouvrage :  
**COEUR SAVOIE**  
Communauté de communes  
Place Albert Seraz  
BP 40030  
73800 Naves  
Tél. : 04 79 84 36 27


Bureau d'études :  
**SCERCL**  
SCERCL  
240 chemin des Verres  
73 200 Albertville  
Tél. : 04 79 31 06 00  
Email : scercl@coeur-savoie.fr

**Légende :**  
**Zonage assainissement**  
Collectif actuel  
Collectif futur  
Non collectif

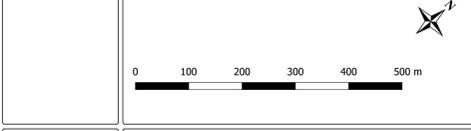

Echelle : 1:4500  
Fond : Cadastre  
Source : Commune  
Dossier : C-28-05

Suivi :		Objet		Réalisation		Vérification	
Phase	Version	Date			NJ	KW	
4	1	07/2024	Création				
	2	10/2024	Correction suite C.C.C.S.				
	3	11/2024	Version définitive				
	4	11/2024	Version définitive corrigée				

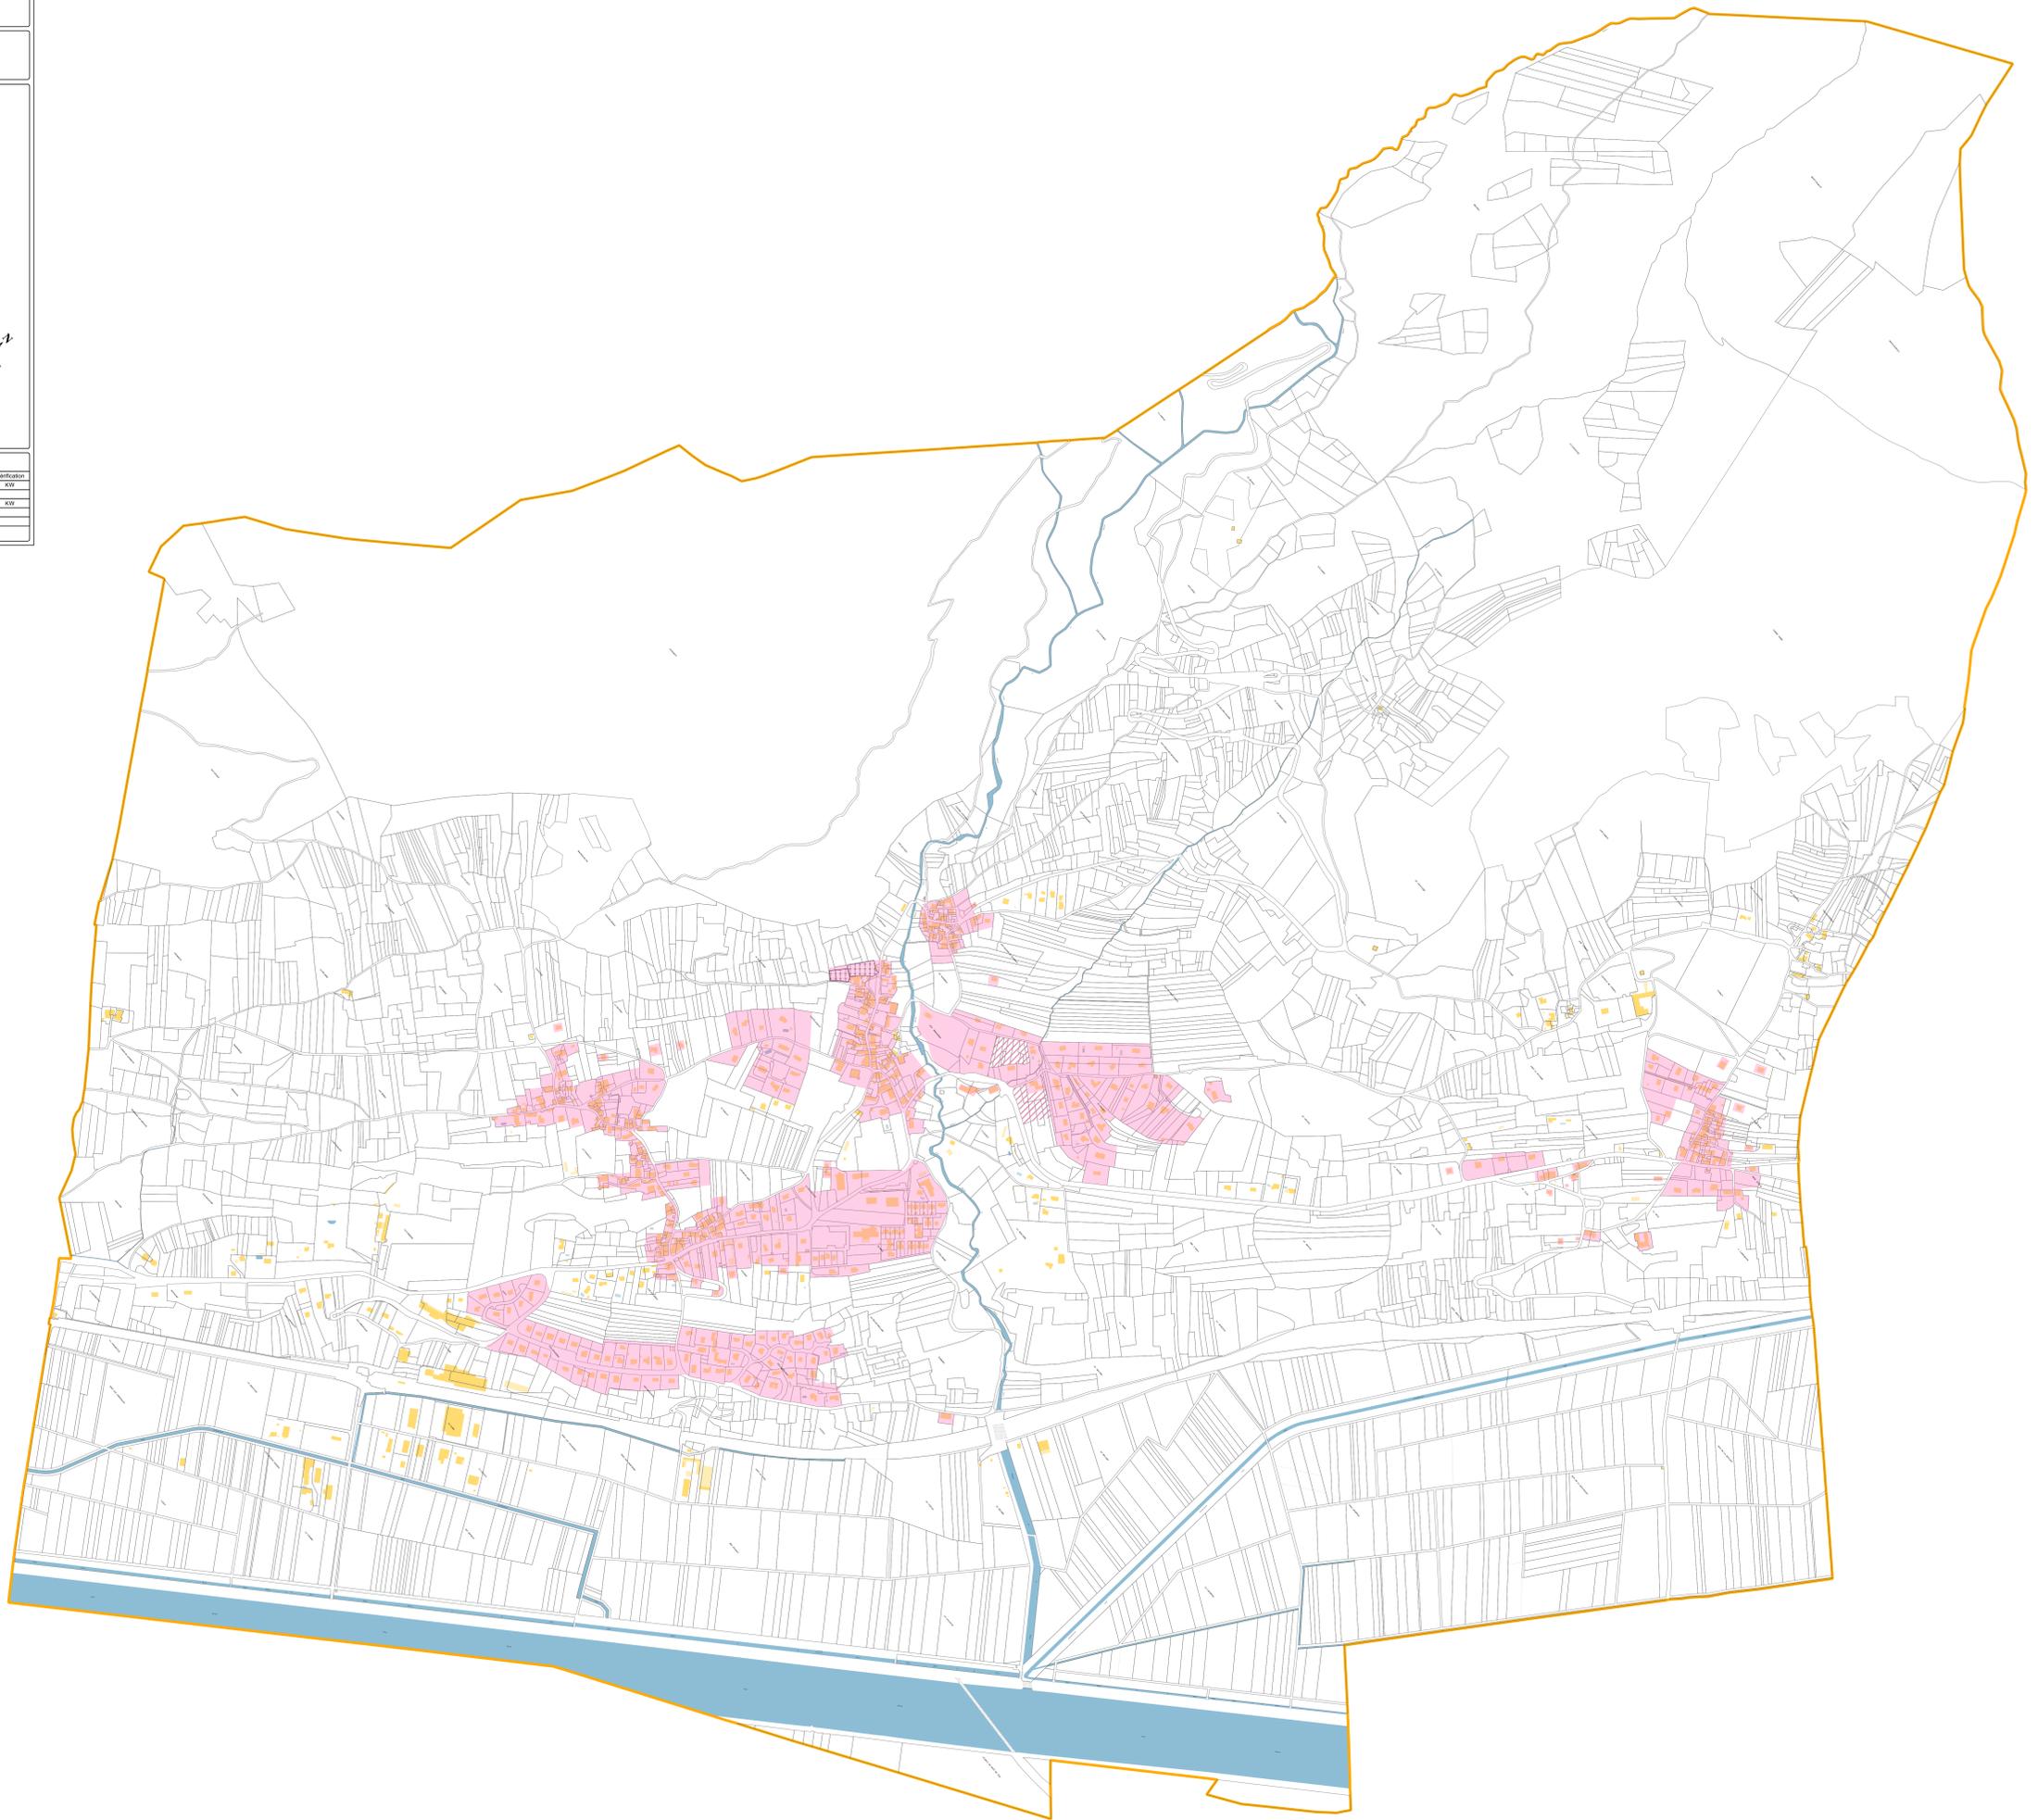


Etude : **Schéma directeur de l'assainissement collectif**

Plan : **Projet du zonage d'assainissement Commune de Cruet Plan 1**


Maître d'ouvrage : **COEUR SAVOIE**  
Communauté de communes  
Place Albert Seraz  
BP 40300  
73800 Novalais cedex  
Tel. : 04 79 84 36 27

Bureau d'études : **SCERCL**  
SCERCL  
240 avenue des Verres  
73200 Albertville  
Tel. : 04 79 31 06 00  
Email : scercl@orange.fr

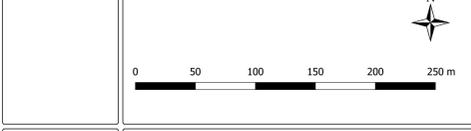

Echelle : 1:2000  
Fond : IGN  
Cadastre : 73010  
Source : Commune  
Dossier : C-28-05

Phase	Version	Date	Objet	Réalisation	Vérification
1	1	07/2024	Création	NJ	KW
2	2	10/2024	Correction suite GICIS	KW	
3	3	11/2024	Version définitive	NJ	KW
4	4	11/2024	Version définitive corrigée	KW	

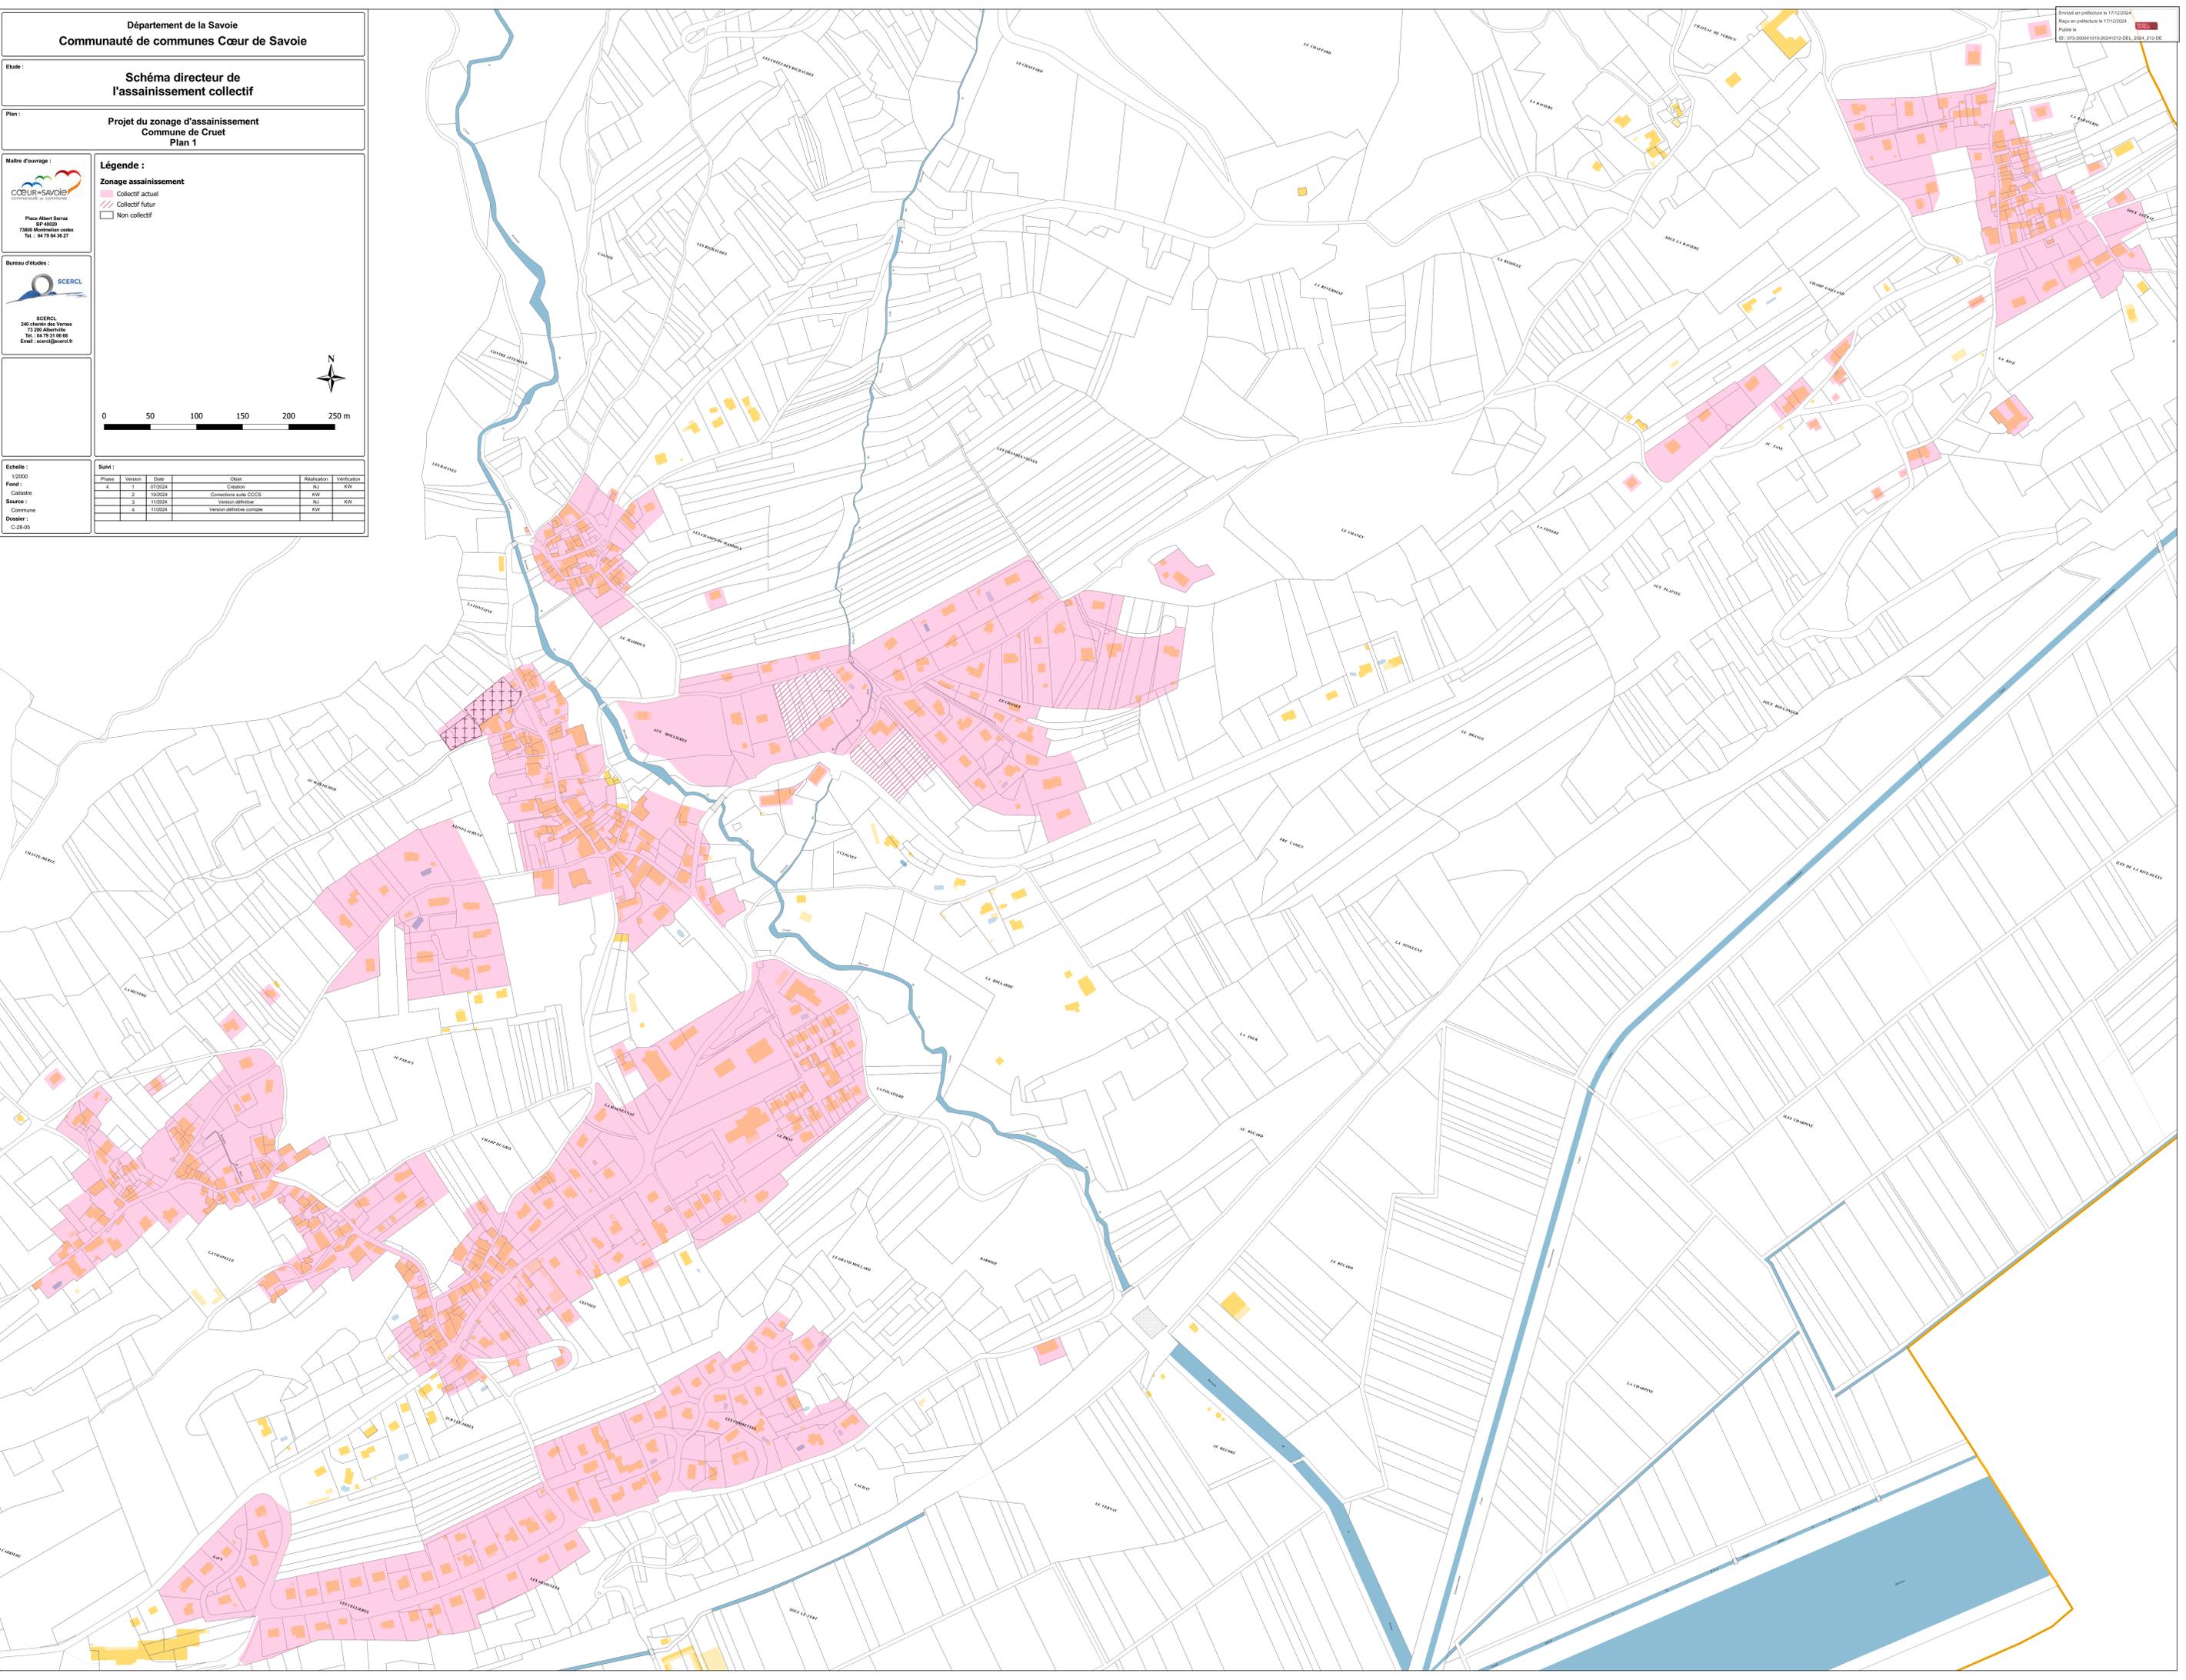





Etude :  
**Schéma directeur de l'assainissement collectif**

Plan :  
**Projet du zonage d'assainissement  
Commune de Fréterive  
Plan d'ensemble**

Maitre d'ouvrage :  
**COEUR SAVOIE**  
Communauté de communes  
Place Albert Seraz  
BP 4000  
73800 Naves  
Tel. : 04 79 84 36 27

Bureau d'études :  
**SCERCL**  
SCERCL  
240 chemin des Verres  
73 200 Albertville  
Tel. : 04 79 31 06 00  
Email : scercl@cccs.fr


- Légende :**
- Zonage assainissement**
- Collectif actuel
  - Collectif futur
  - Non collectif



Echelle : 1:5000  
Fond : Cadastre  
Source : Commune  
Dossier : C-28-05

**Suivi :**

Phase	Version	Date	Objet	Réalisation	Vérification
4	1	07/2024	Création	NJ	KW
	2	10/2024	Correction suite CCOB	NW	
	3	11/2024	Version définitive	NJ	KW

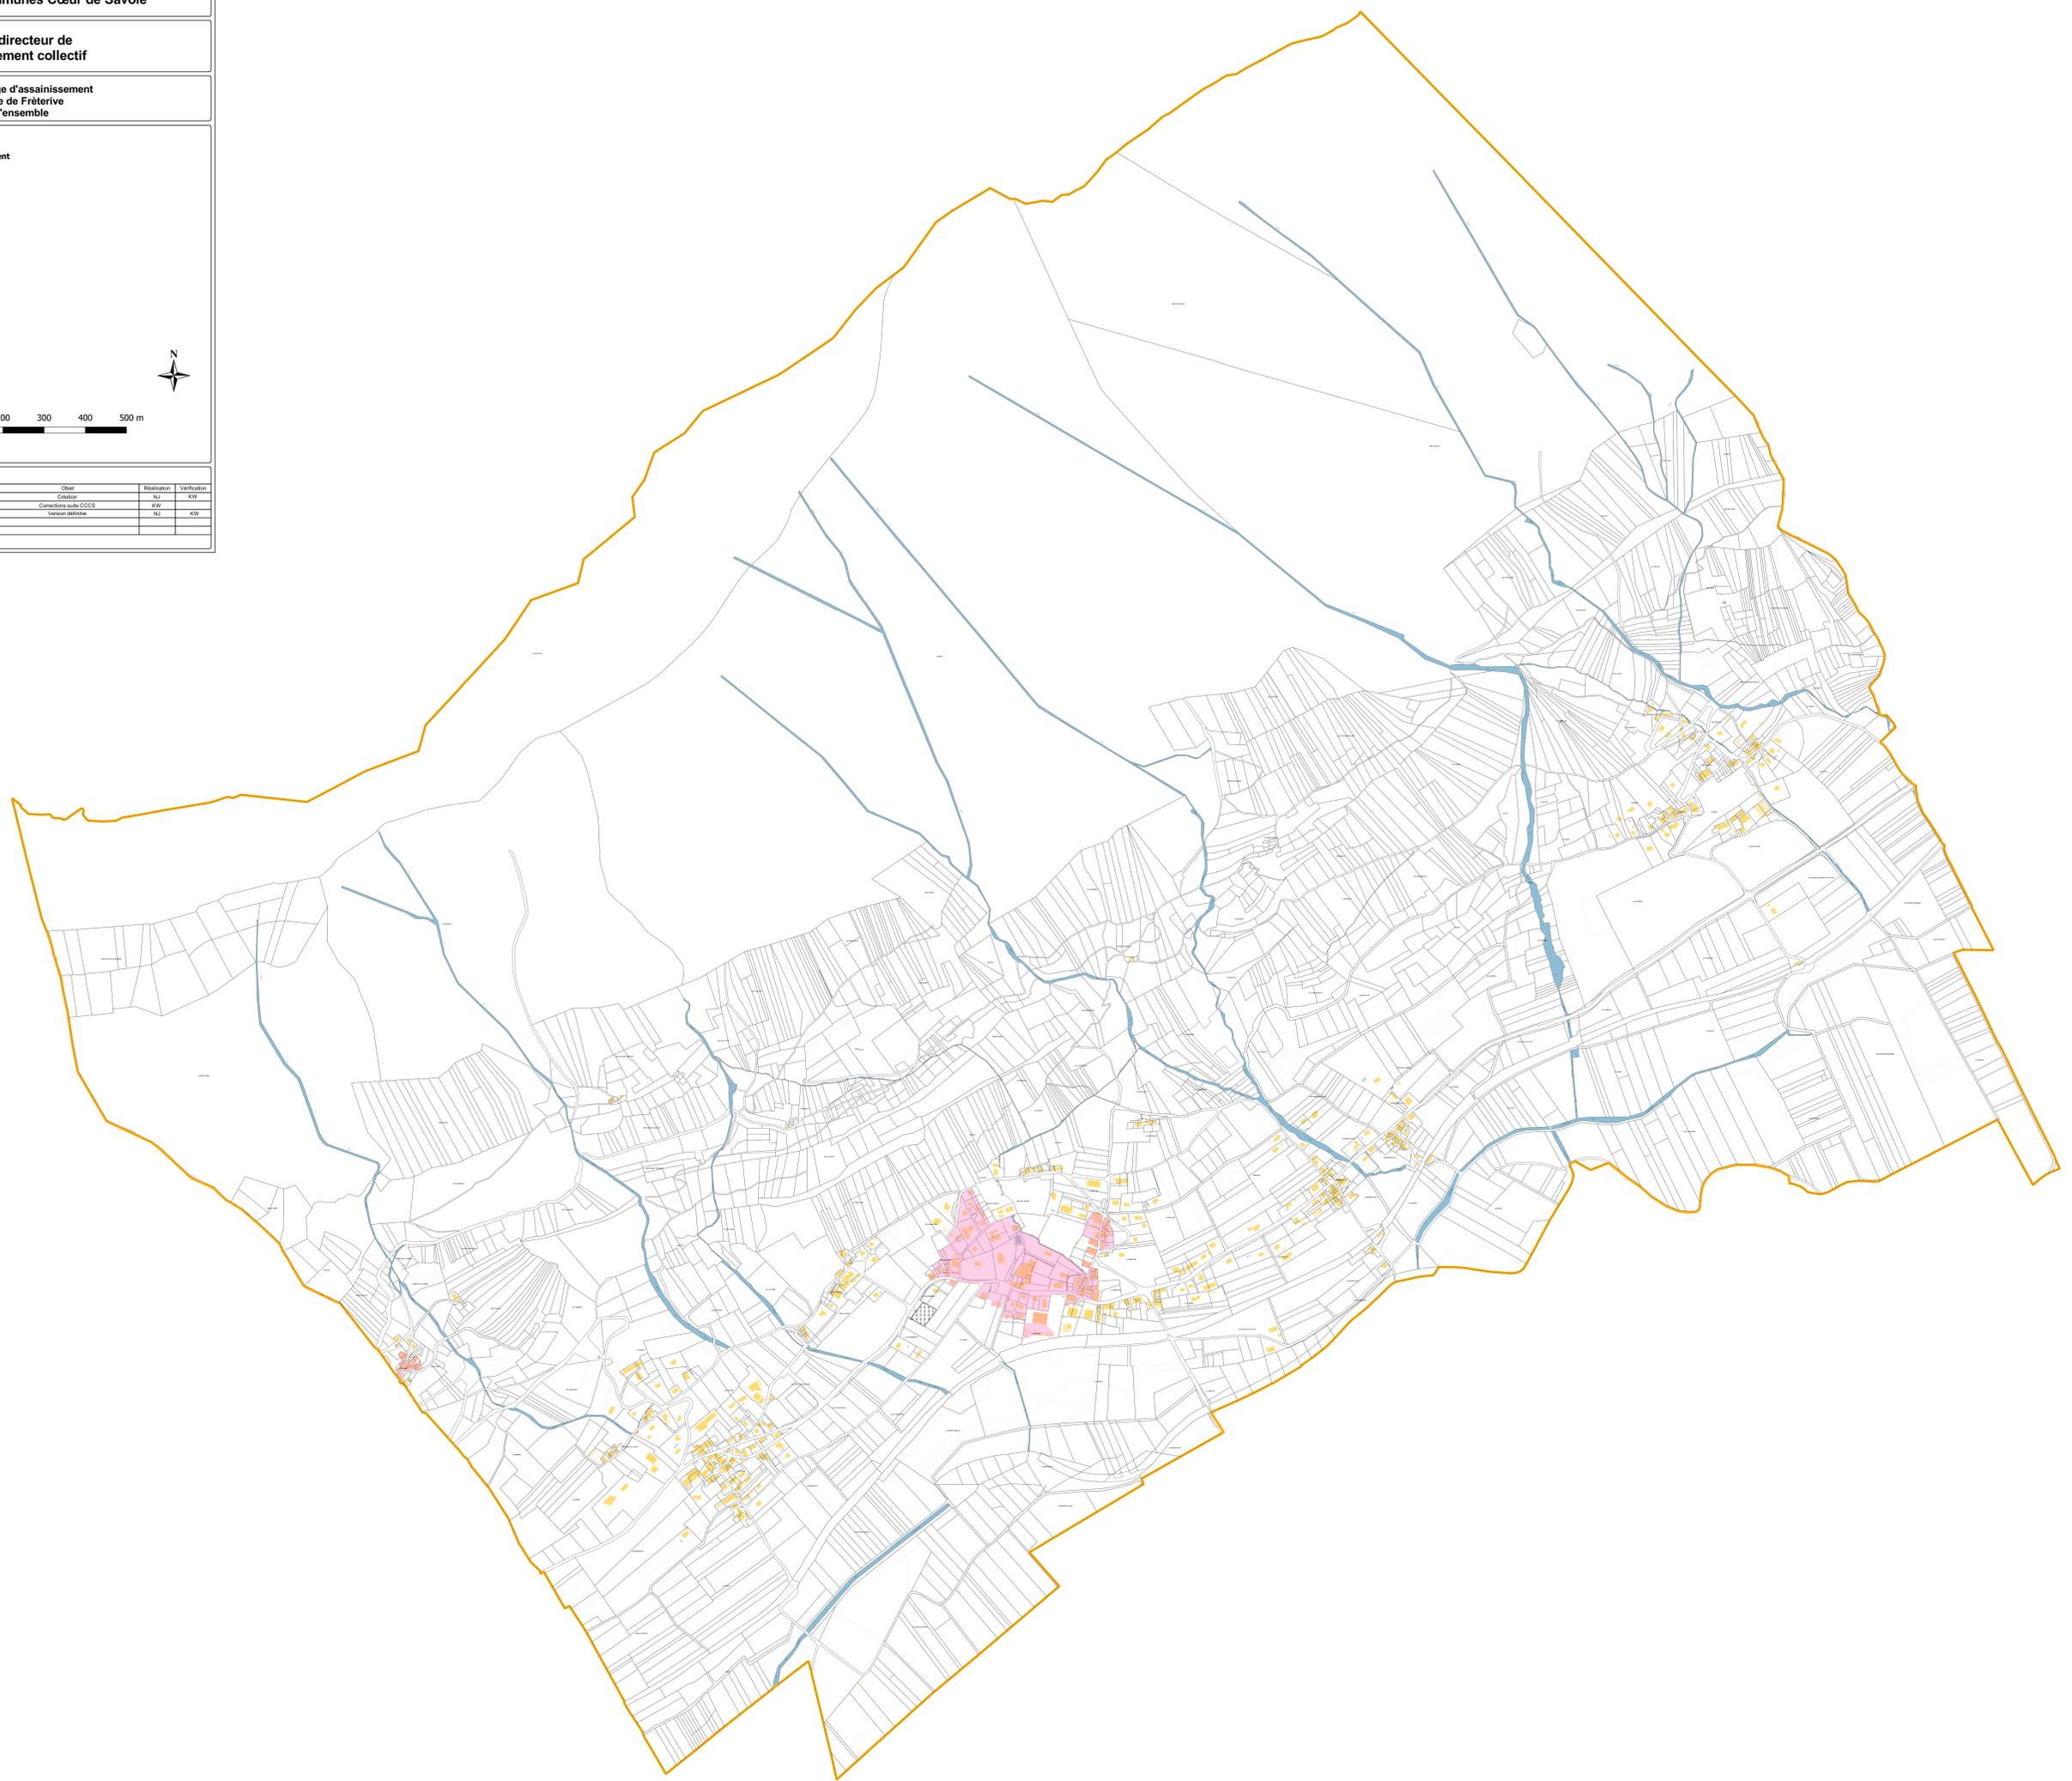

Etude :  
**Schéma directeur de l'assainissement collectif**

Plan :  
**Projet du zonage d'assainissement  
Commune de Frénerive  
Plan 1**

Maître d'ouvrage :  
**COEUR SAVOIE**  
Communauté de communes  
Place Albert Seraz  
01 40 00  
73000 Bonneval sur Arve  
Tel. : 04 79 84 36 27

Bureau d'études :  
**SCERCL**  
SCERCL  
240 chemin des Verres  
73 200 Albertville  
Tel. : 04 79 31 86 00  
Email : scercl@coeur-savoie.fr

Echelle : 1/1500  
Fond : Cadastre  
Source : Commune  
Dossier : C-28-05

Statut :

Phase	Version	Date	Objet	Réalisation	Vérification
4	1	07/2024	Création	NJ	KW
	2	10/2024	Correction suite C.C.C.B.	NW	
	3	11/2024	Vision définitive	NJ	KW

**Légende :**  
Zonage assainissement  
Collectif actuel  
Collectif futur  
Non collectif

